



A horizontal number line starting at 0 and ending at 5m. There are tick marks at 1, 2, 3, and 4.

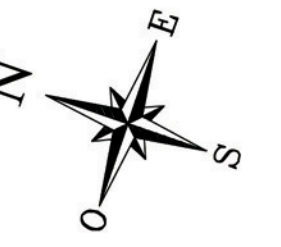

- ARGILLA CONCOTTA
- BUCA DI PALO
- TRAVERTINO
- STRUTTURA MURARIA
IN BLOCCHI DI TRAVERTINO
- LATERIZIO
- STRUTTURA
IN MATTONI CRUDI
- TERRA
- BANCO
- BUCA MODERNA

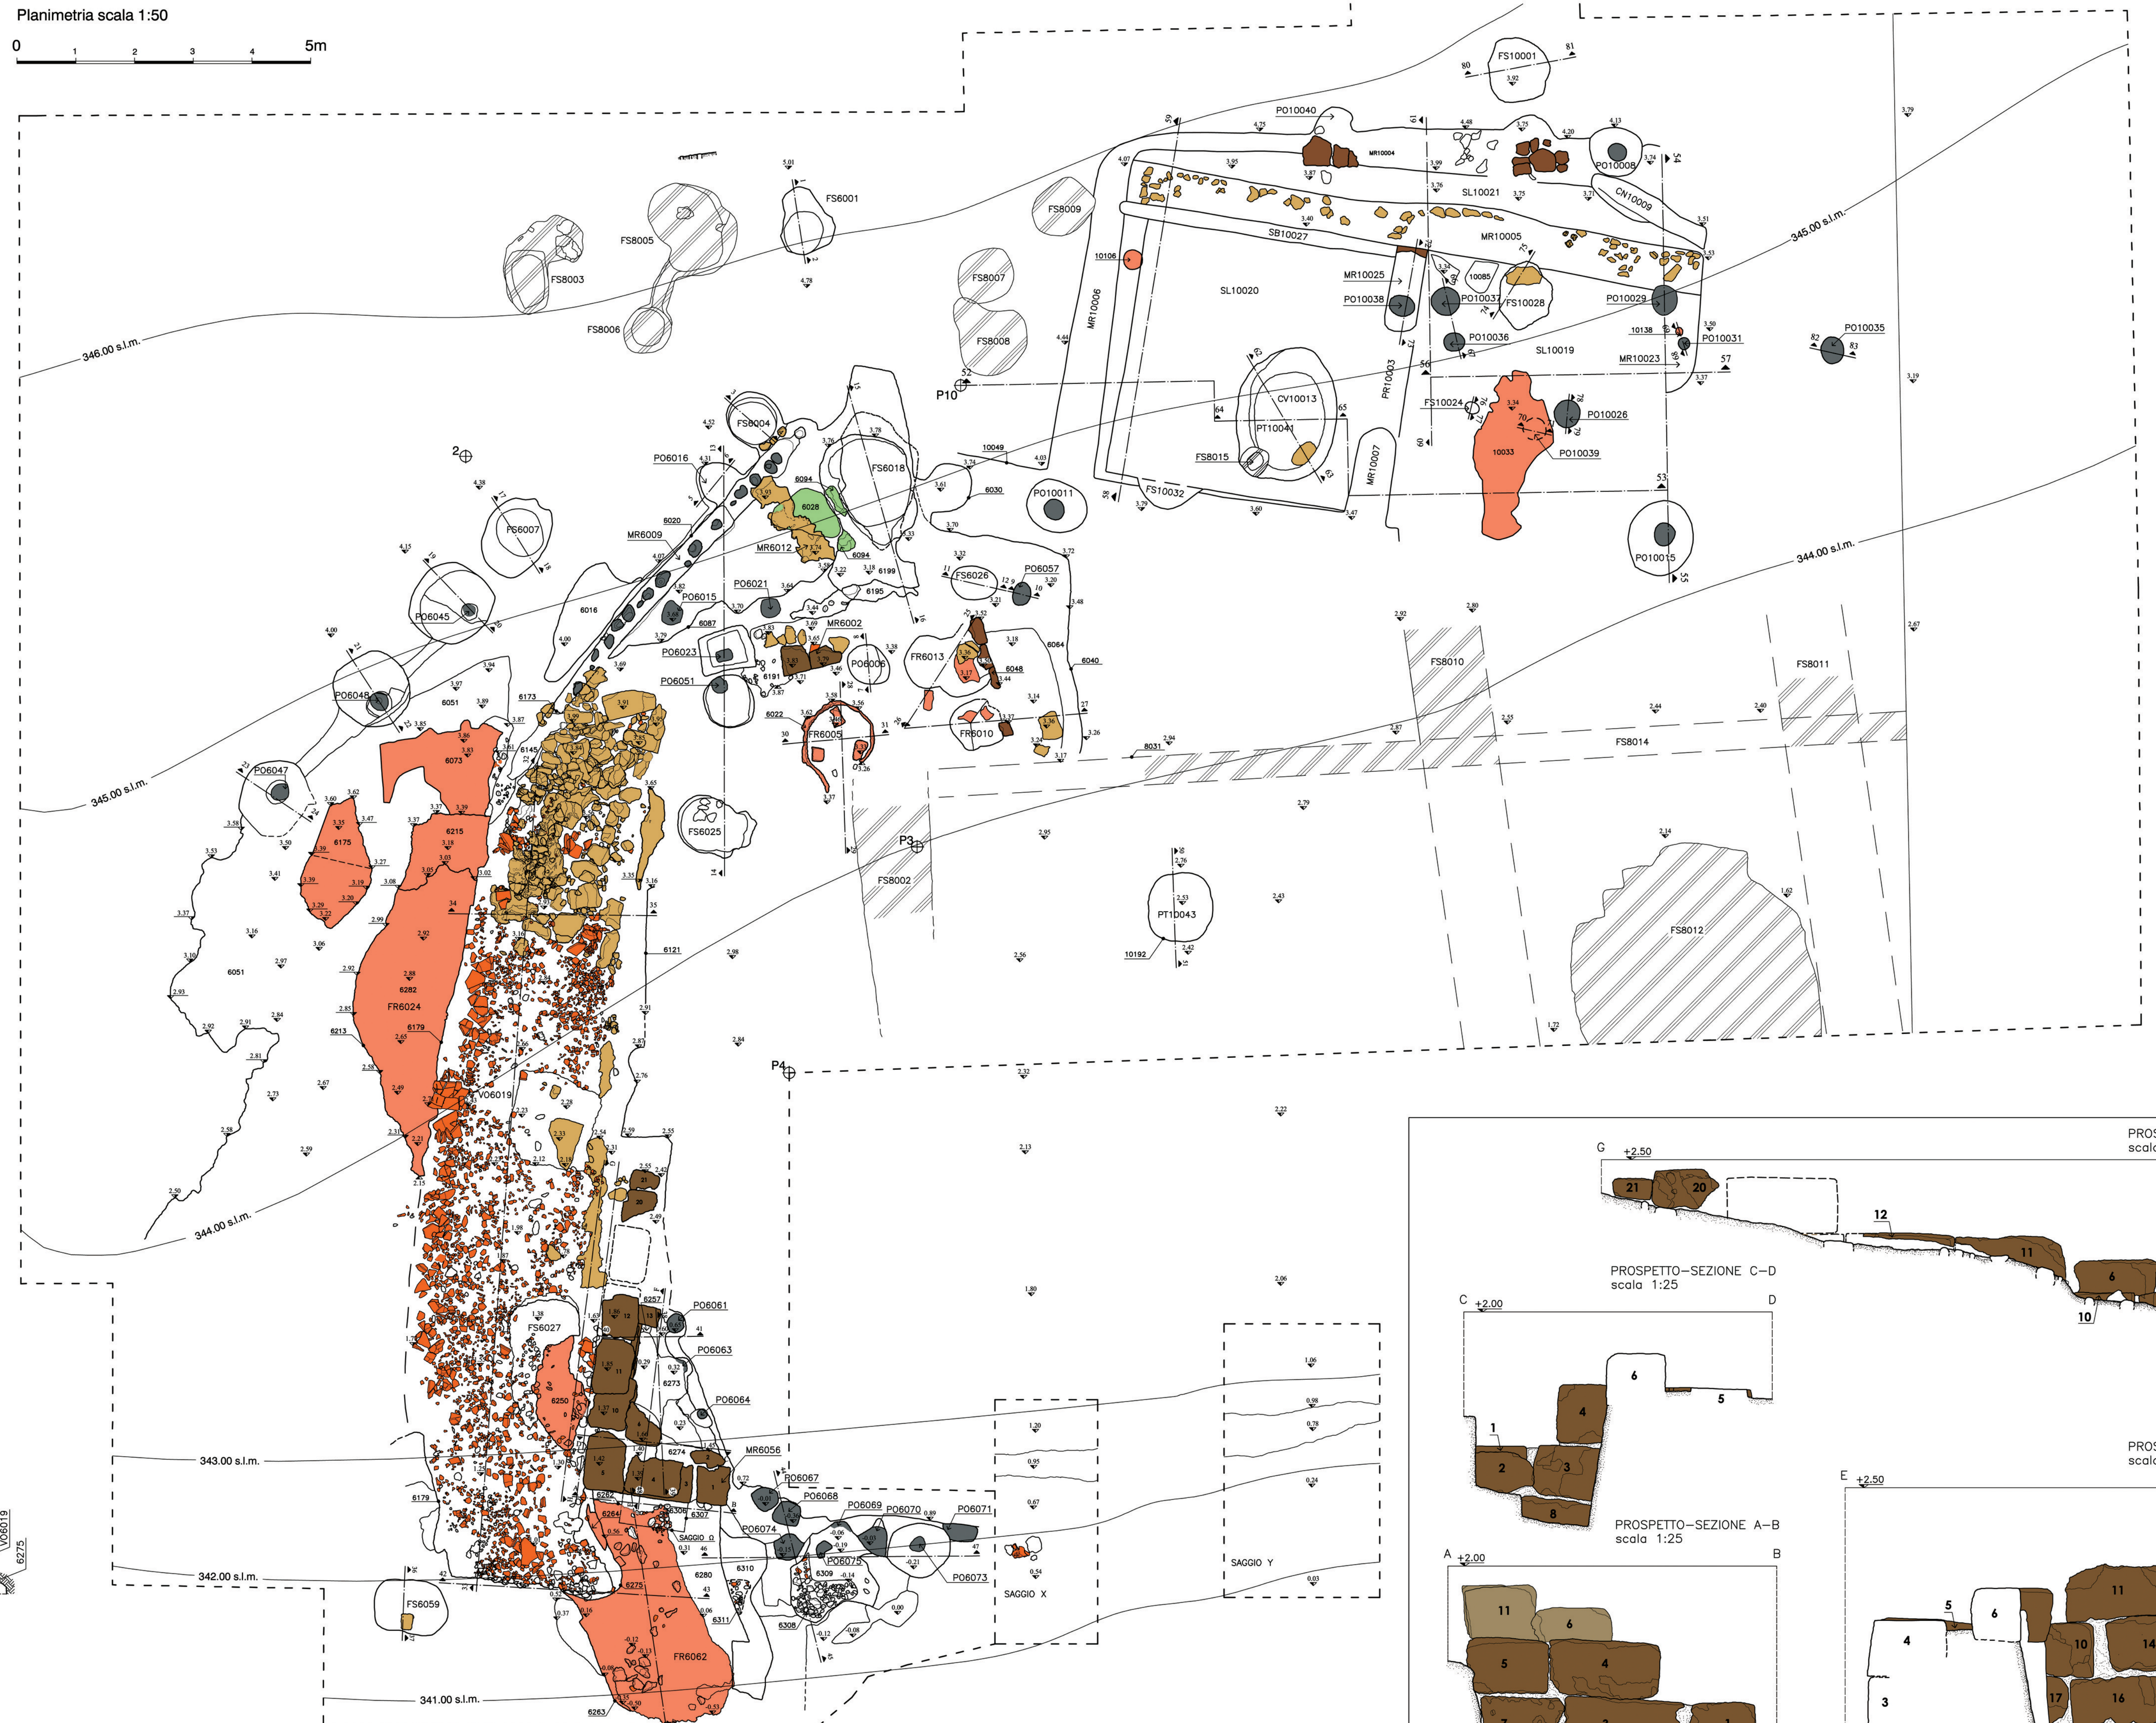

SEZIONE 32-33 scala 1:50

33 4.00

PROSPETTO-SEZIONE G-H
scala 1:25

PROSPETTO-SEZIONE C-D
scala 1:25

PROSPETTO-SEZIONE E-F
scala 1:25

PROSPETTO-SEZIONE A-B
scala 1:25